# RASEINIŲ MIESTO BENDROJO PLANO KEITIMAS

KONKRETIZUOTI SPRENDINIAI

## SUSISIEKIMO INFRASTRUKTŪROS BRĖŽINYS
## M 1:10 000

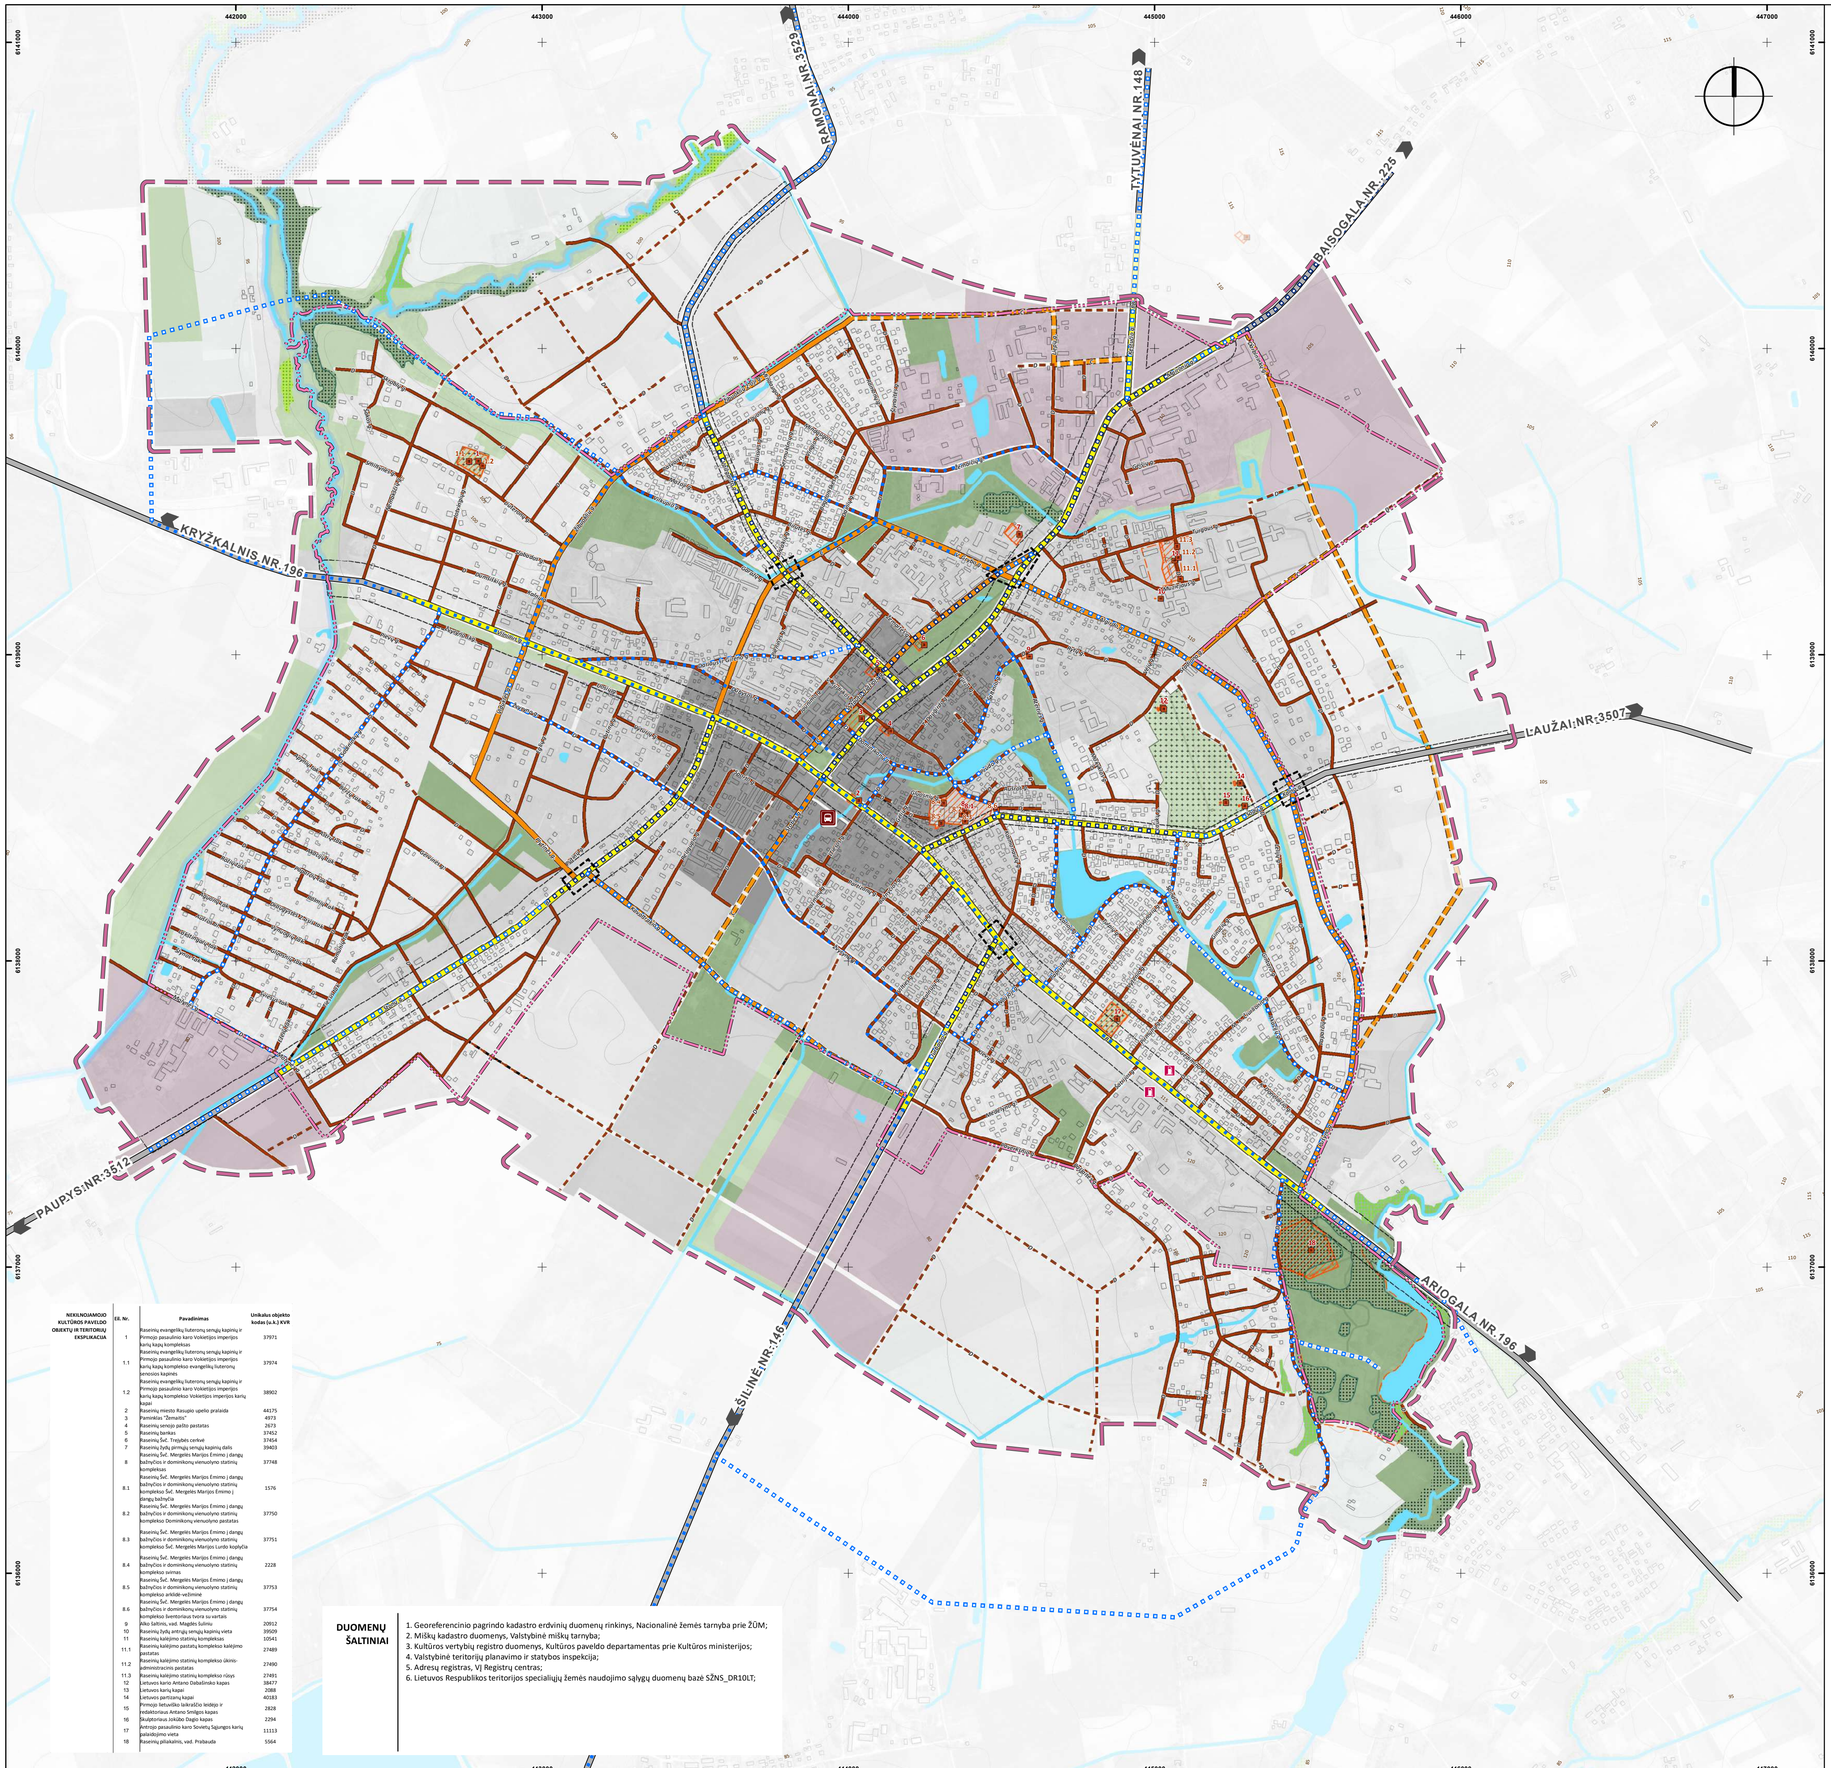


### SUTARTINIAI ŽYMĖJIMAI

**ESAMOS ADMINISTRACINĖS RIBOS**
*Duomenų šaltiniai Nr. 5*

- Planuojamos teritorijos riba
- Esama Raseinių miesto riba

**ESAMI NEKILNOJAMOJO KULTŪROS PAVELDO OBJEKTAI IR TERITORIJOS**
*Duomenų šaltiniai Nr. 3*

- 8 — Nekilnojamojo kultūros paveldo objektas ir Nr. eksplikacijoje
- 21 — Nekilnojamojo kultūros paveldo objektų teritorija ir Nr. eksplikacijoje
- Nekilnojamojo kultūros paveldo objektų apsaugos zona

**ESAMI MIŠKAI**
*Duomenų šaltiniai Nr. 2*

- Valstybinės reikšmės miško riba
- II grupė. Specialios paskirties miškai, rekreaciniai miškai
- III grupė. Apsauginiai miškai
- IV grupė. Ūkiniai miškai

**FUNKCINĖS ZONOS**

**Urbanizuotos ir numatomos urbanizuoti teritorijos funkcinės zonos**

- Pagrindinio centro zona (miesto centras), pagrindinio centro zona, miesto dalies (rajonų) centro zona
- Gyvenamoji zona (Intensyvaus užstatymo), gyvenamoji zona (Vidutinio užstatymo intensyvumo), specializuotų kompleksų zona, paslaugų zona
- Gyvenamoji zona (Mažo užstatymo intensyvumo)
- Pramonės ir sandėliavimo zona
- Specializuotų kompleksų zona
- Intensyviai naudojami želdynai
- Ekstensyviai naudojami želdynai

**Neurbanizuojamos teritorijos funkcinės zonos**

- Apsauginių miškų zonos
- Rekreacinių miškų zonos
- Ūkinių miškų zonos
- Specializuotų ūkių ir žemės ūkio teritorijų zona
- Konservacinės teritorijos zona

**SUSISIEKIMO INFRASTRUKTŪRA**
*Duomenų šaltiniai Nr. 1, 5*

***Gatvės, keliai***

- Krašto kelias ir jo apsaugos zona
- Rajoninis kelias ir jo apsaugos zona
- Esamos B kategorijos gatvės
- Esamos C kategorijos gatvės
- Planuojamos C kategorijos gatvės
- Esamos D kategorijos gatvės
- Planuojamos D kategorijos gatvės
- Rekomenduojamos žiedo tipo sankryžos

***Dviračių ir pėsčiųjų takų trasos***

- Esama dviračių ir pėsčiųjų tako trasa
- Planuojama dviračių ir pėsčiųjų tako trasa
- Planuojama rekonstruoti dviračių ir pėsčiųjų tako trasos dalis

***Susisiekimo infrastruktūros objektai***

- Autobusų stotis
- Degalinės

**KITI ŽYMĖJIMAI**

- Paviršiniai vandens telkiniai
- Kapinės

**NEKILNOJAMOJO KULTŪROS PAVELDO OBJEKTŲ IR TERITORIJŲ EKSPLIKACIJA**

| Eil. Nr. | Pavadinimas | Unikalus objekto kodas (u.k.) KVR |
|---|---|---|
| 1 | Raseinių evangelikų liuteronų senųjų kapinių ir Pirmojo pasaulinio karo Vokietijos imperijos karių kapų kompleksas | 37971 |
| 1.1 | Raseinių evangelikų liuteronų senųjų kapinių ir Pirmojo pasaulinio karo Vokietijos imperijos karių kapų kompleksо evangelikų liuteronų cerkvės kapinės | 37974 |
| 1.2 | Raseinių evangelikų liuteronų senųjų kapinių ir Pirmojo pasaulinio karo Vokietijos imperijos karių kapų kompleksо Vokietijos imperijos karių kapai | 38902 |
| 2 | Raseinių miesto Rasupio upelio pralaida | 44175 |
| 3 | Paminklas "Žmudis" | 4973 |
| 4 | Raseinių senojo pašto pastatas | 2673 |
| 5 | Raseinių bankas | 37452 |
| 6 | Raseinių Šv. Trejybės cerkvė | 37454 |
| 7 | Raseinių žydų pirmųjų senųjų kapinių dalis | 39403 |
| 8 | Raseinių Šv. Mergelės Marijos Ėmimo į dangų bažnyčios ir dominikonų vienuolyno statinių kompleksas | 37748 |
| 8.1 | Raseinių Šv. Mergelės Marijos Ėmimo į dangų bažnyčios ir dominikonų vienuolyno statinių kompleksо Šv. Mergelės Marijos Ėmimo į dangų bažnyčia | 1576 |
| 8.2 | Raseinių Šv. Mergelės Marijos Ėmimo į dangų bažnyčios ir dominikonų vienuolyno statinių kompleksо Dominikonų vienuolyno pastatas | 37750 |
| 8.3 | Raseinių Šv. Mergelės Marijos Ėmimo į dangų bažnyčios ir dominikonų vienuolyno statinių kompleksо Šv. Mergelės Marijos Lurdo koplyčia | 37751 |
| 8.4 | Raseinių Šv. Mergelės Marijos Ėmimo į dangų bažnyčios ir dominikonų vienuolyno statinių kompleksо svirnas | 2228 |
| 8.5 | Raseinių Šv. Mergelės Marijos Ėmimo į dangų bažnyčios ir dominikonų vienuolyno statinių kompleksо arklide-vežimine | 37753 |
| 8.6 | Raseinių Šv. Mergelės Marijos Ėmimo į dangų bažnyčios ir dominikonų vienuolyno statinių kompleksо šventoriaus tvora su vartais | 37754 |
| 9 | Alka šaltinis, vad. Magdės šaltinu | 20912 |
| 10 | Raseinių žydų antrųjų senųjų kapinių vieta | 39509 |
| 11 | Raseinių kalėjimo statinių kompleksas | 10541 |
| 11.1 | Raseinių kalėjimo pastatų kompleksо kalėjimo pastatas | 27489 |
| 11.2 | Raseinių kalėjimo statinių kompleksо ūkinės-administracinis pastatas | 27490 |
| 11.3 | Raseinių kalėjimo statinių kompleksо rūsys | 27491 |
| 12 | Lietuvos karo Antano Dabašinsko kapas | 38477 |
| 13 | Lietuvos karių kapai | 2088 |
| 14 | Lietuvos partizanų kapai | 40183 |
| 15 | Pirmojo lietuviško laikraščio leidėjo ir redaktoriaus Antano Smilgos kapas | 2828 |
| 16 | Skulptoriaus Jokūbo Dagio kapas | 2294 |
| 17 | Antrojo pasaulinio karo Sovietų Sąjungos karių palaidojimo vieta | 11113 |
| 18 | Raseinių pilsaliūnis, vad. Prabauda | 5564 |

**DUOMENŲ ŠALTINIAI**

1. Georeferencinio pagrindo kadastro erdvinių duomenų rinkinys, Nacionalinė žemės tarnyba prie ŽŪM;
2. Miškų kadastro duomenys, Valstybinė miškų tarnyba;
3. Kultūros vertybių registro duomenys, Kultūros paveldo departamentas prie Kultūros ministerijos;
4. Valstybinė teritorijų planavimo ir statybos inspekcija;
5. Adresų registras, VĮ Registrų centras;
6. Lietuvos Respublikos teritorijos specialiųjų žemės naudojimo sąlygų duomenų bazė SŽNS_DR10LT;


CITYLOGM
Žukausko g. 4, LT-08244 Vilnius / Tel.: +37061654100, el.p.: info@cityform.lt


| | | | | |
|---|---|---|---|---|
| A 1735 | PV | G. Ratkutė Skačkauskienė | | |
| TPV 0105 | PDV | G. Mineikienė | | |
| | PDV | D. Lazauskaitė | | |
| | Arch. / GIS | A.Jakubauskienė | | |

**RASEINIŲ MIESTO BENDROJO PLANO KEITIMAS**

Rengimo etapas / Sprendinių konkretizavimas

**Susisiekimo infrastruktūros brėžinys**
**M 1: 10 000**

| Etapas | Organizatorius | Žymuo | Lapas | Lapų |
|---|---|---|---|---|
| BP/R | Raseinių rajono savivaldybės administracija | Nr. CF-21U-83 | 1 | 1 |